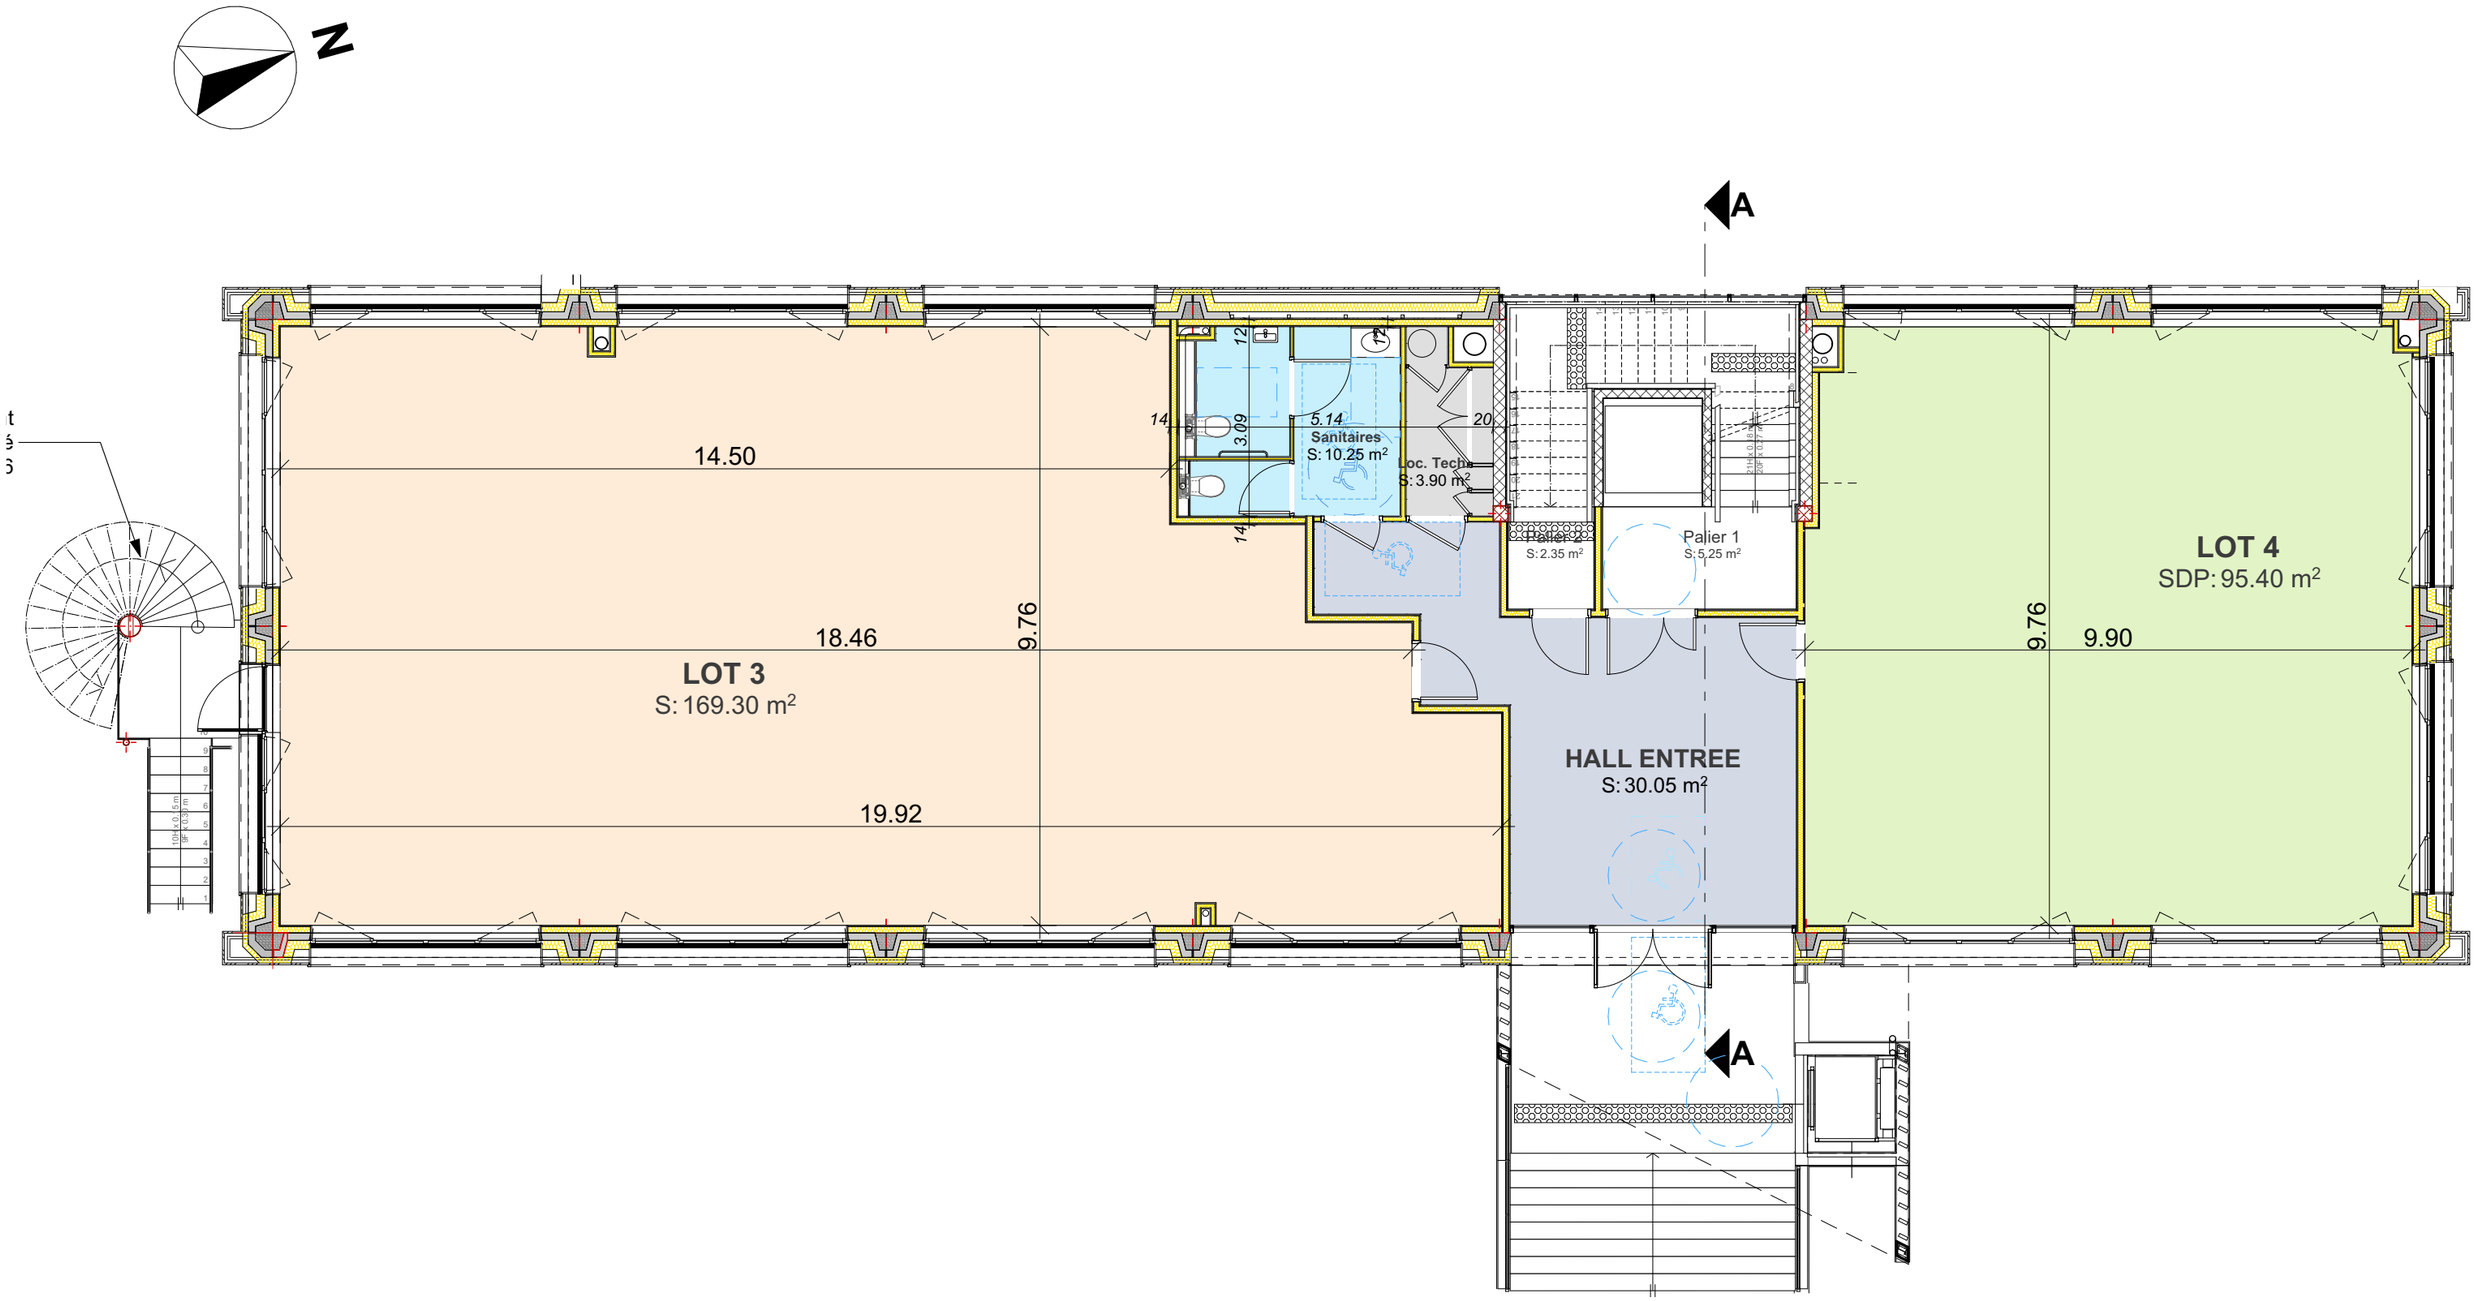

0. **RDC** **1:100**

Mise à jour du 08-10-2025

Dessinateur : #DA

ANB ARCHITECTURE 1, rue André et Yvonne Meynier 35000 RENNES Tel : 02 23 25 48 82 mail: accueil@anb.archi Déclaration de liens d'intérêts avec la société Espace Engineering effectuée auprès de l'Ordre des Architectes Inscription au Tableau Régional de l'Ordre des Architectes sous le N°S 19923	Maître d'ouvrage SAS Le Cube	SAS LE CUBE à Pacé Plan de niveau - Rez-de-chaussée	Visa Architecte	22-05-2024	07	Affaire EBR0095