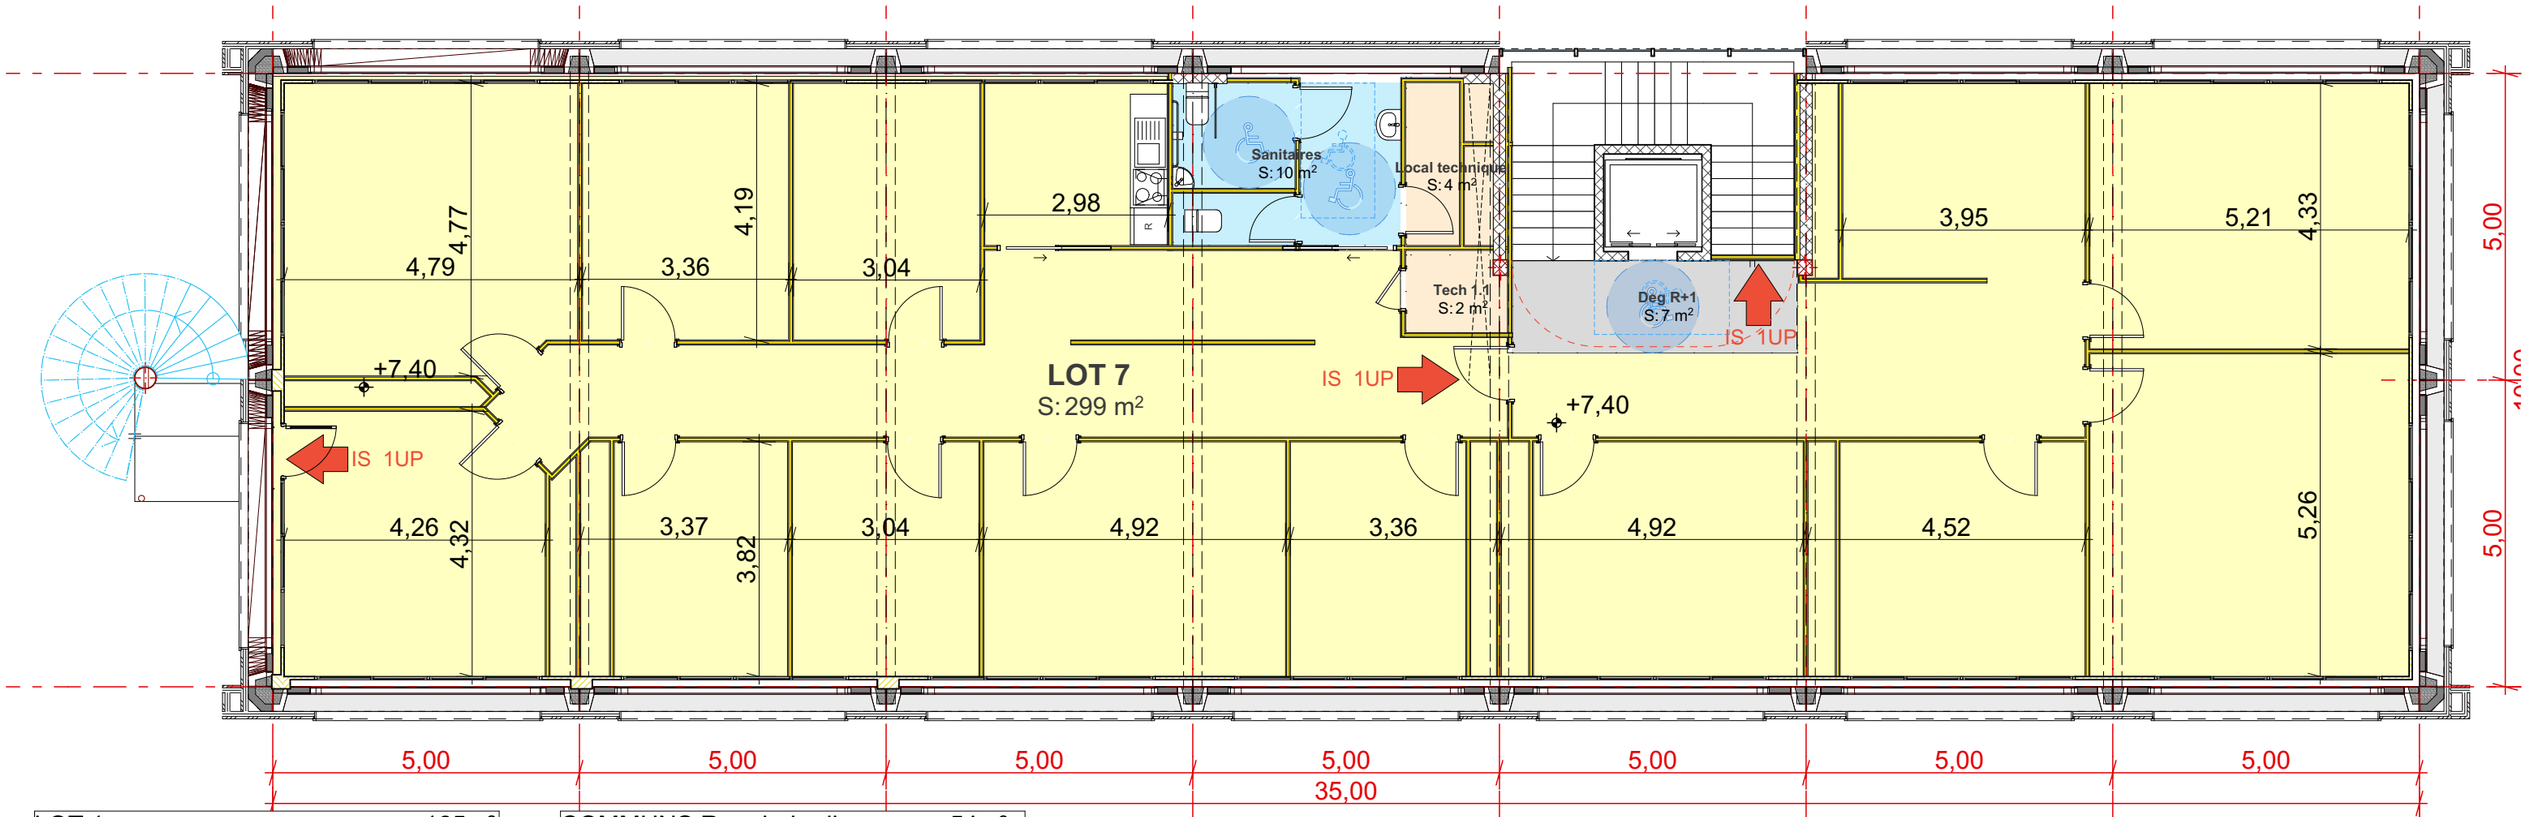

LOT 1	165m²
LOT 2	95m²
LOT 3	156m²
LOT 4	93m²
LOT 5	135m²
LOT 6	136m²
LOT 7	299m²
SDP TOTALE lots	**1 079m²**

COMMUNS Rez-de-jardin	54m²
COMMUNS RDC	68m²
COMMUNS R+1	47m²
COMMUNS R+2	23m²
SDP TOTALE communs	**192m²**

2. R+2 1:100

Dessinateur : #Dessinateur

ANB ARCHITECTURE
1, rue André et Yvonne Meynier 35000 RENNES
Tel : 02 23 25 48 82 mail: accueil@anb.archi
Déclaration de liens d'intérêts avec la société Espace Engineering effectuée auprès de l'Ordre des Architectes
Inscription au Tableau Régional de l'Ordre des Architectes sous le N°S 19923

Maître d'ouvrage: SAS Le Cube

LE CUBE à Pacé

Plan de niveau - R+2 - 1:100

Visa Architecte

APD 22.11.2023

11

Affaire EBR0095